



Fasāde asīs 1 - 14

M 1:75

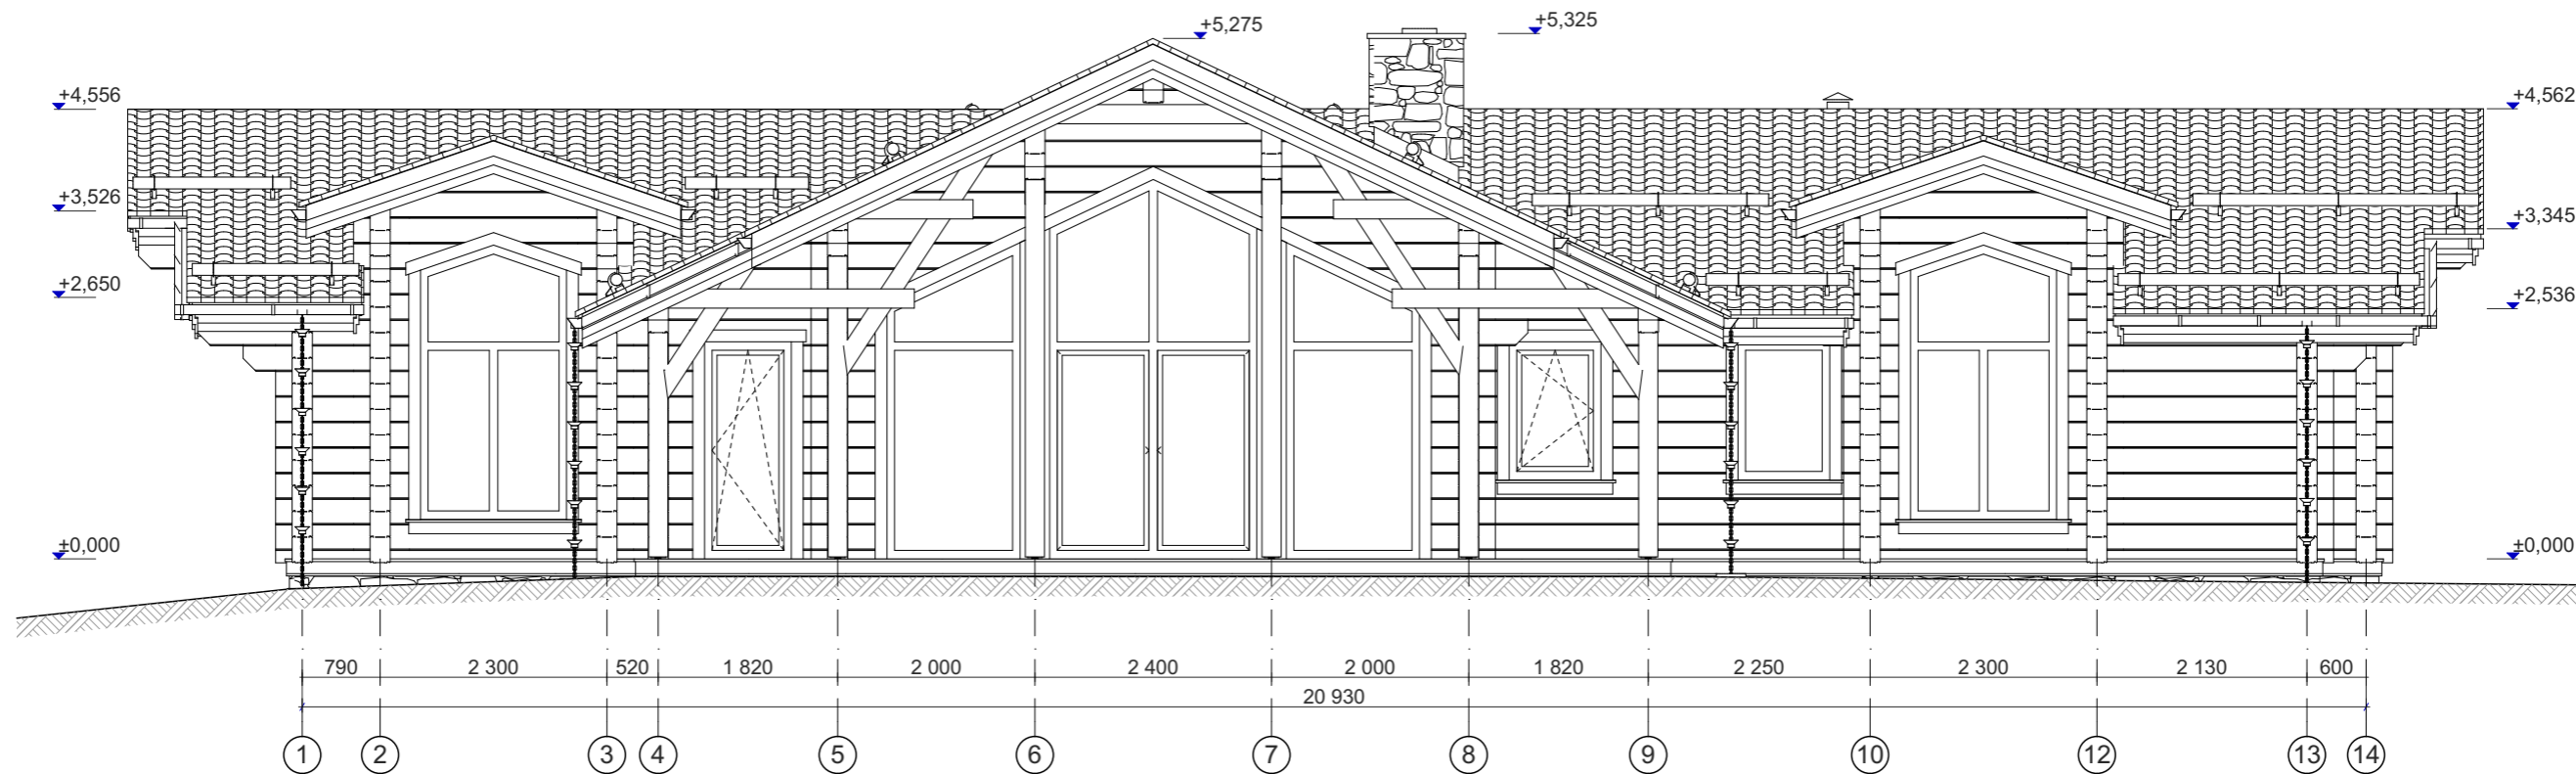

Fasāde asīs 14 - 1

M 1:75

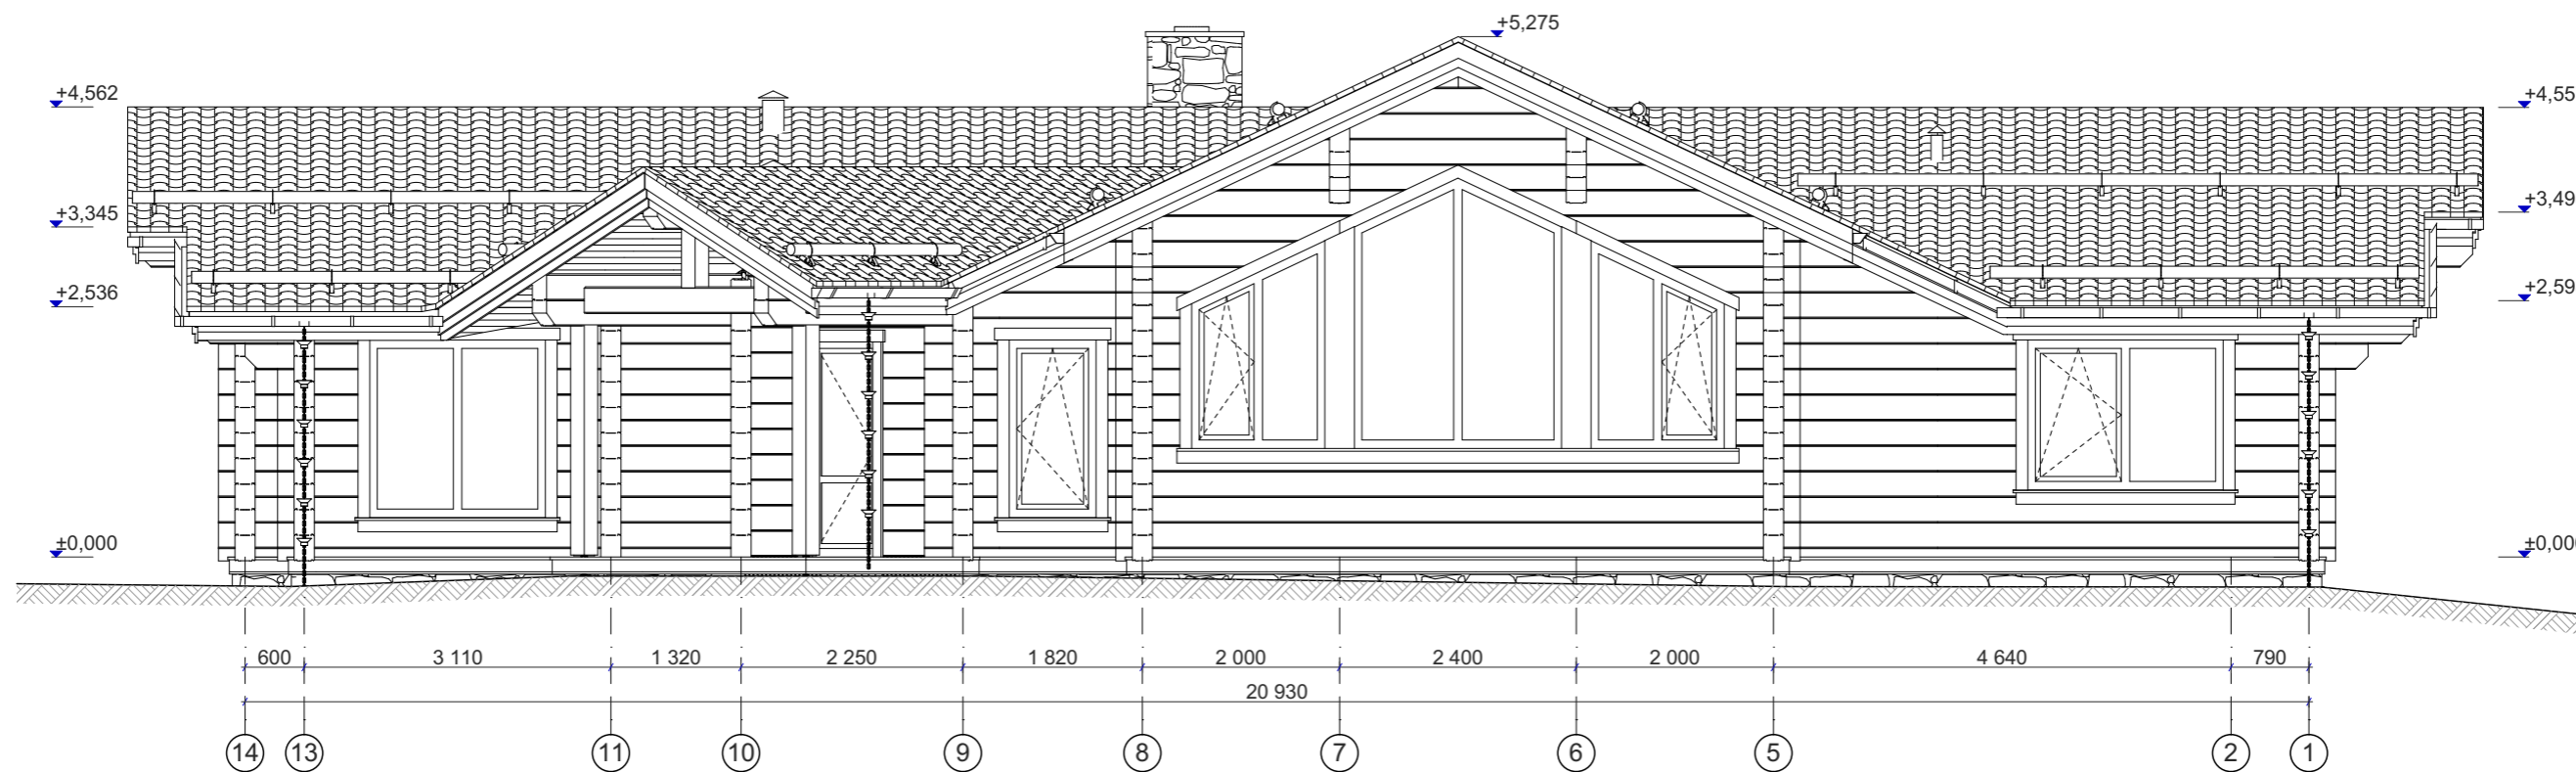

PIEZĪMES:

1. Balķis jāapstrādā ar krāsu AQUA KOLOREX Tikurilla 5063;
2. Koka detaļas jāapstrādā ar DEKOR EICHE DUNKEN 1 GENARBT Tikurilla 5074;
4. Durvju un logu aplodas krāsas no ārpuses DEKOR EICHE DUNKEN 1 GENARBT Tikurilla 5074;
5. Terases dēļu krāsas tonis VALTI POLJUSTE Tikurilla 5074;

Objekts:	Dzīvojamā māja "Cielavas"		SIA "Katrīnkoks",	
Adrese:	"Cielavas", Amata, Drabešu pagasts, Amatas novads ar kad. apz. 4246 009 0426		reģ.Nr.54103012881, Amata, Drabešu pagasts, Amatas novads, LV-4101	
Pasūtītājs:	SIA "LL Atpūta", reģ. nr. 44103026343		Pas.Nr.	Marka
	Paraksts	Datums	SB_85_18	AR-4
Izstrādāja:	M. Rudzītis	2018.02.13	Fasāde asīs 1-14, 14-1	
Arhitekts:				
AR daļas vad.:	S. Pāvilaite	2018.02.13	Mērogs	1:75