

Telpu eksplikacija				
ID	Nr.	Nosaukunms	Platiba	
Indoor				
SG	101	Lobby	6.51	
SG	102	Hall	9.63	
SG	103	Kitchen	10.45	
SG	104	Kitchen	10.91	
SG	105	Living room	28.79	
SG	106	WC	4.46	
SG	107	WC	4.66	
SG	108	Lobby	19.06	
SG	109	Sauna	5.82	
SG	110	Living room	21.82	
SG	111	Bath lobby	17.08	
R	112	Workshop	13.27	
			152.46 m²	

Siltā grīda 139,19m²
 Radiatori 13,27m²
 Kopā 152,46m²
 Māja kopā = 247,42m²

Objekts:	Dwelling house "Tilbītes"				Pas. Nr.				
Pasūtītājs:					Stadija	Marka	Lapa	Lapas	
					TP				
Būvprojekta vad.		Paraksts	Datums	First floor plan					
Projektētājs			09/07/2010			Mērogs:	1:100		


2.Stava telpu eksplikacija

ID	Nr.	Nosaukums	Platiba
Indoor			
SG	201	Hall	12.17
SG	202	Bedroom	14.20
SG	203	Bedroom	21.05
SG	204	Bedroom	18.86
SG	205	Cabinet	12.96
SG	206	WC	6.12
SG	207	WC	9.60
			94.96 m ²
Outside area			
	208	Balkons	11.96
	209	Balkons	12.11
			24.07 m ²
			119.03 m²

Siltā grīda 94,96m²

Kopā 94,96m²

Māja kopā = 247,42m²

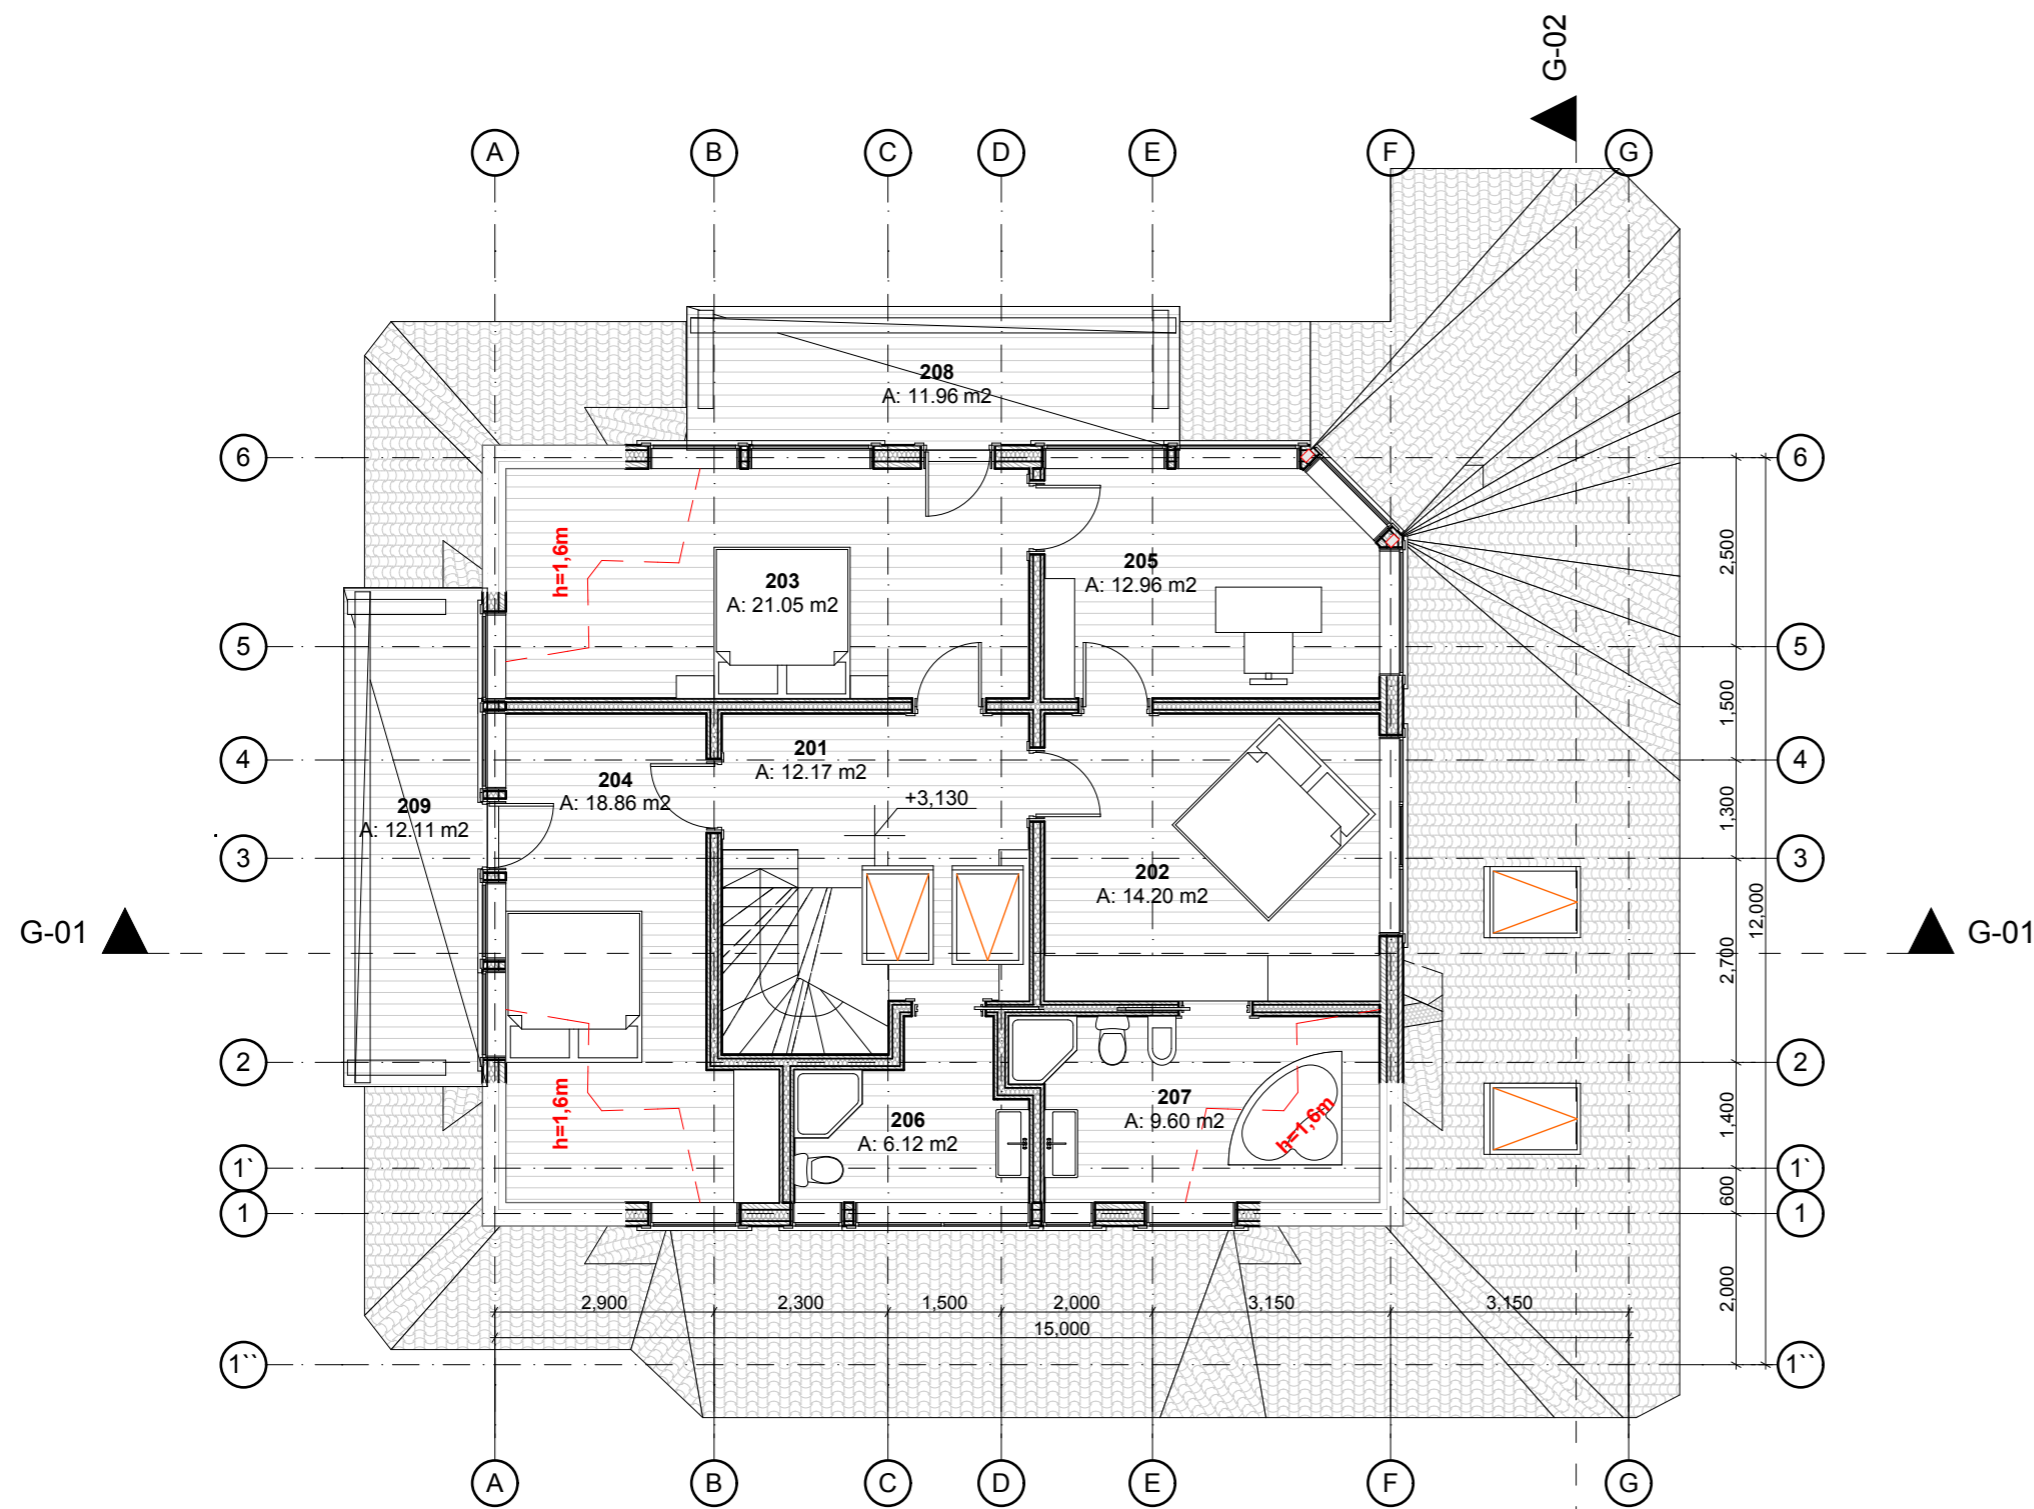

Objekts:	Dwelling house "Tilbītes"				Pas. Nr.				
Pasūtītājs:					Stadija	Marka	Lapa	Lapas	
					TP				
Būvprojekta vad.		Paraksts	Datums	Second floor plan					
Projektētājs			09/07/2010			Mērogs:	1:100		