


1. stāva telpu specifikācija		
Nr.	Telpa	m2
101	Vējtveris	5,27
102	Halle	19,13
103	Atpūtas telpa	39,83
104	Virtuve	9,59
105	Kabinets	17,30
106	Guļamistaba	13,85
107	WC	5,38
108	Garderobe	2,50
109	Biljarda zāle	36,41
110	Priekštelpa	17,72
111	Pirts	7,07
112	Teh. telpa	10,32
		184,37 m²

Objekts:	Dzīvojamā māja Apogi (Nr 2)				Pas. Nr.			
Pasūtītājs:					Stadija	Marka	Lapa	Lapas
					TP	AR	AR-1	9
Būvprojekta vad.	S. Bumbiere	Paraksts	Datums	Pirmā stāva plāns				
Projektētājs	T. Zvirbulis		26.02.09.		Mērogs:	1:100		

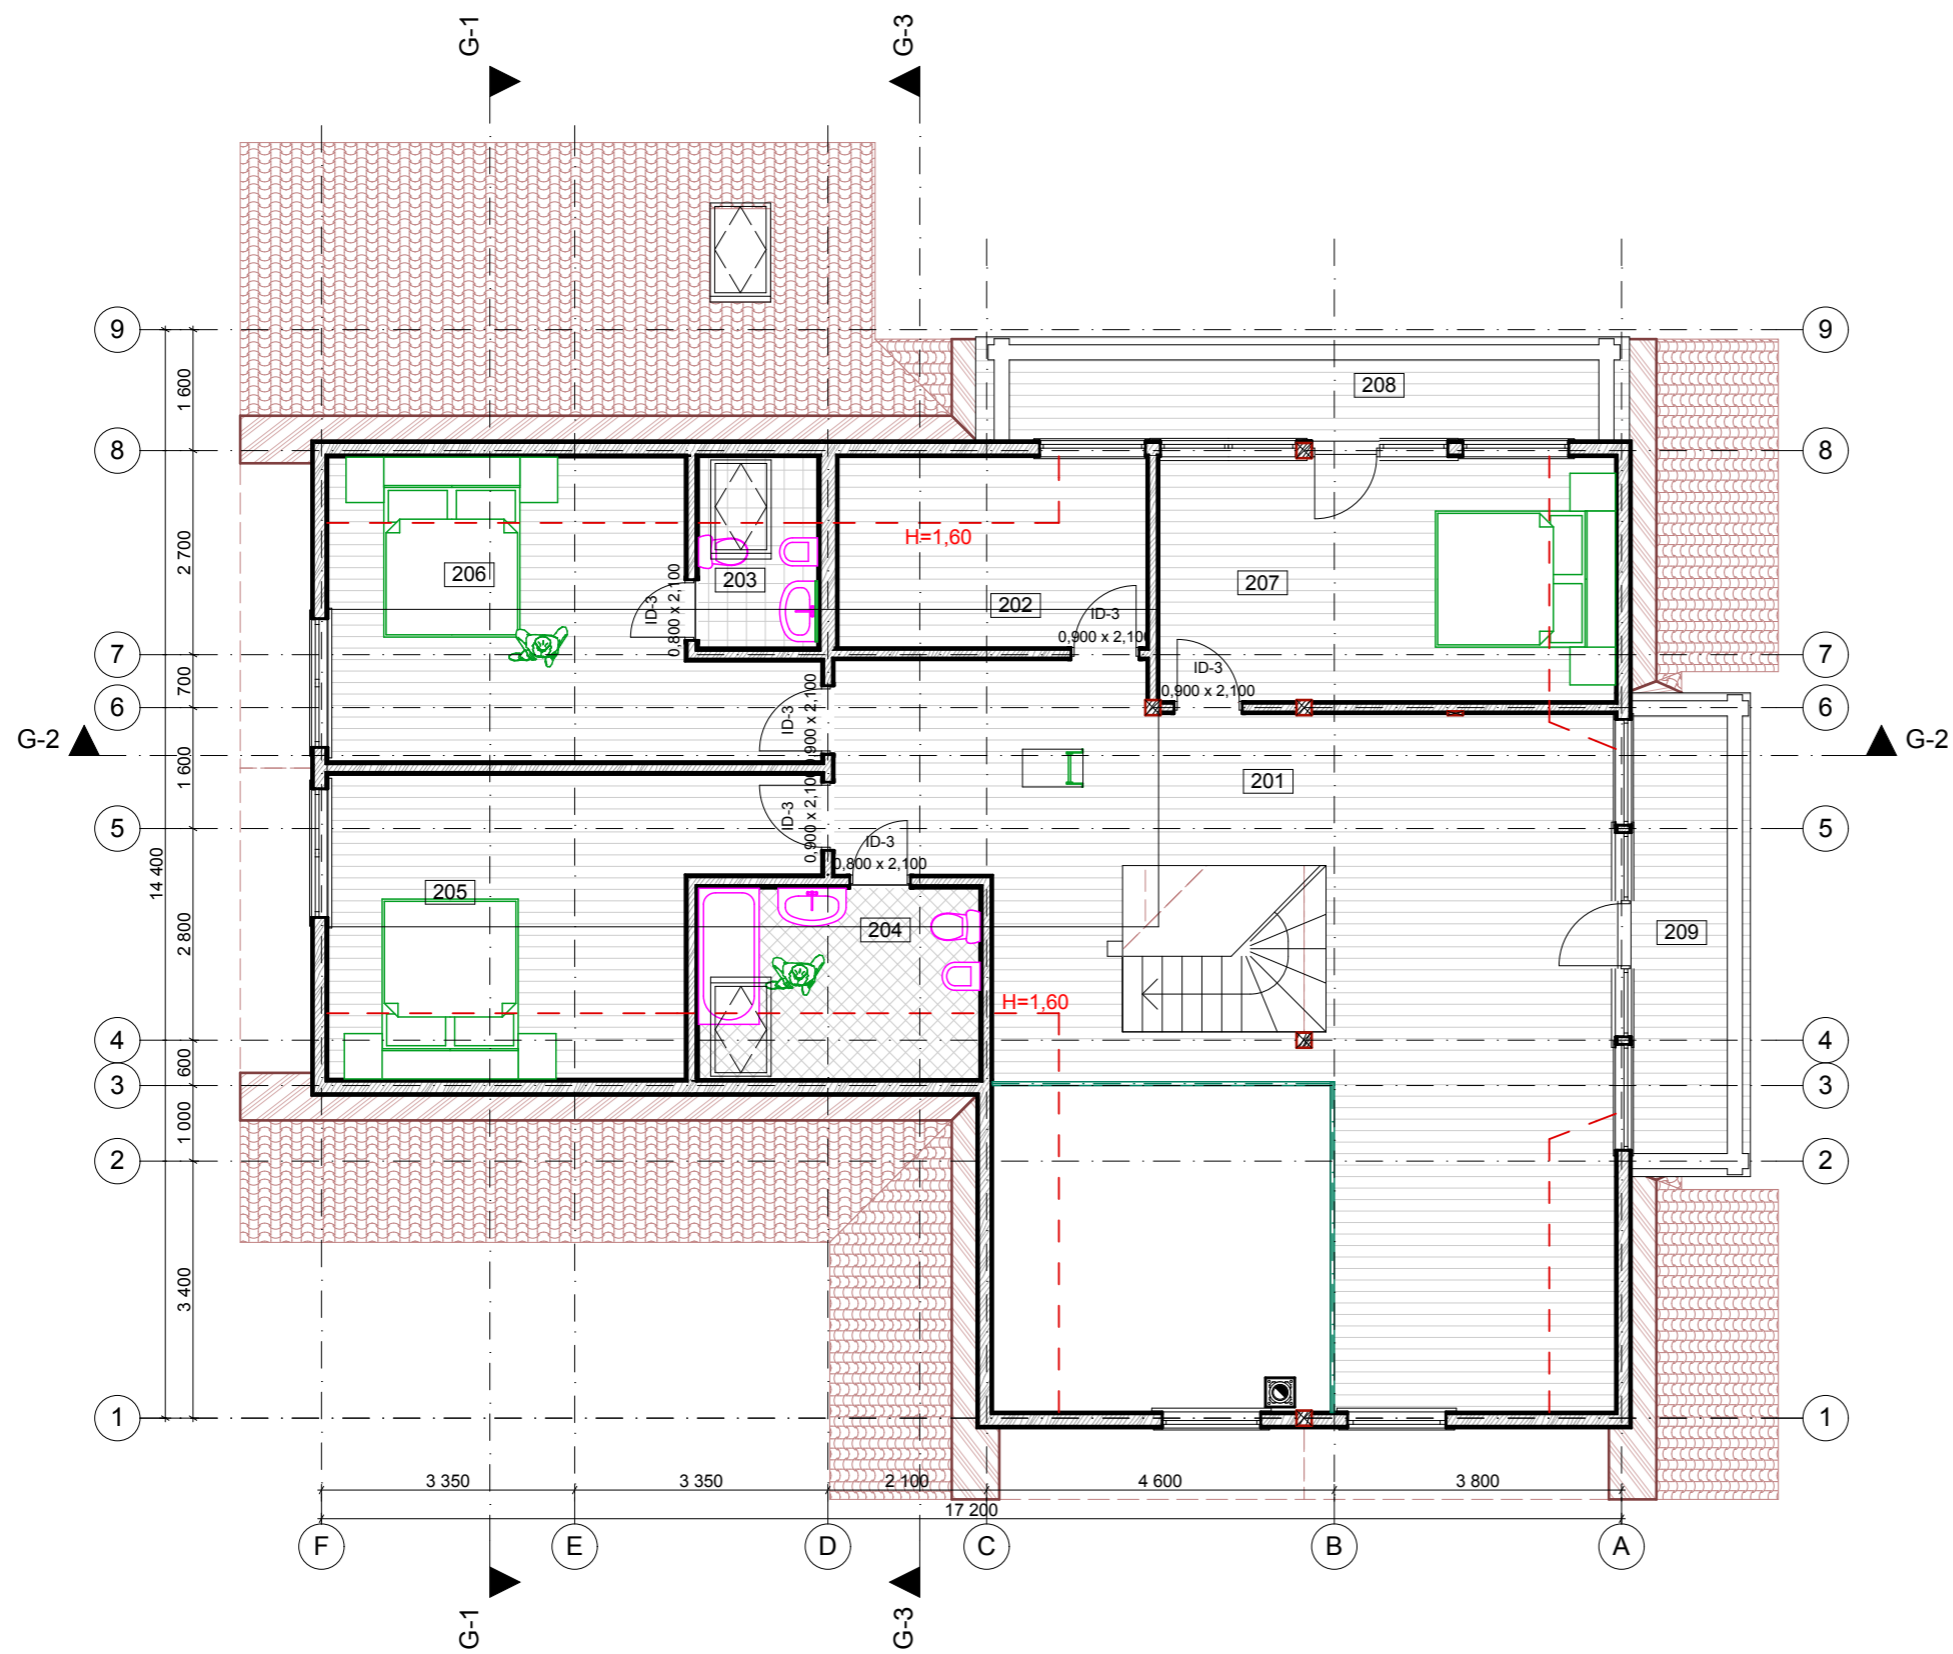

2. stāva telpu specifikācija		
Nr.	Telpa	m2
201	Telpa	58,29
202	Saimniecības telpa	10,38
203	WC	3,98
204	WC	9,43
205	Guļamistaba	21,51
206	Guļamistaba	21,51
207	Guļamistaba	19,60
208	Balkons	11,94
209	Balkons	10,11
		166,75 m ²

Objekts: Dzīvojamā māja Apogi (Nr 2)				Pas. Nr.	
Pasūtītājs:				Stadija	Marka
				TP	AR
				Lapa	Lapas
				AR-2	9
Būvprojekta vad.	S. Bumbiere	Paraksts	Datums	Otrā stāva plāns	
Projektētājs	T. Zvirbulis		26.02.09.		
				Mērogs:	1:100