



Rasējuma nosaukums:	
Basement floor	
Klients:	
Objekts: Dīvojamā māja "Gārņi"; Amata, Drabešu pag. Amatas nov.	
Dizains:	
Lapas izmērs:	A 3
Lapas Nr:	
Datums:	
Mērogs:	1:70

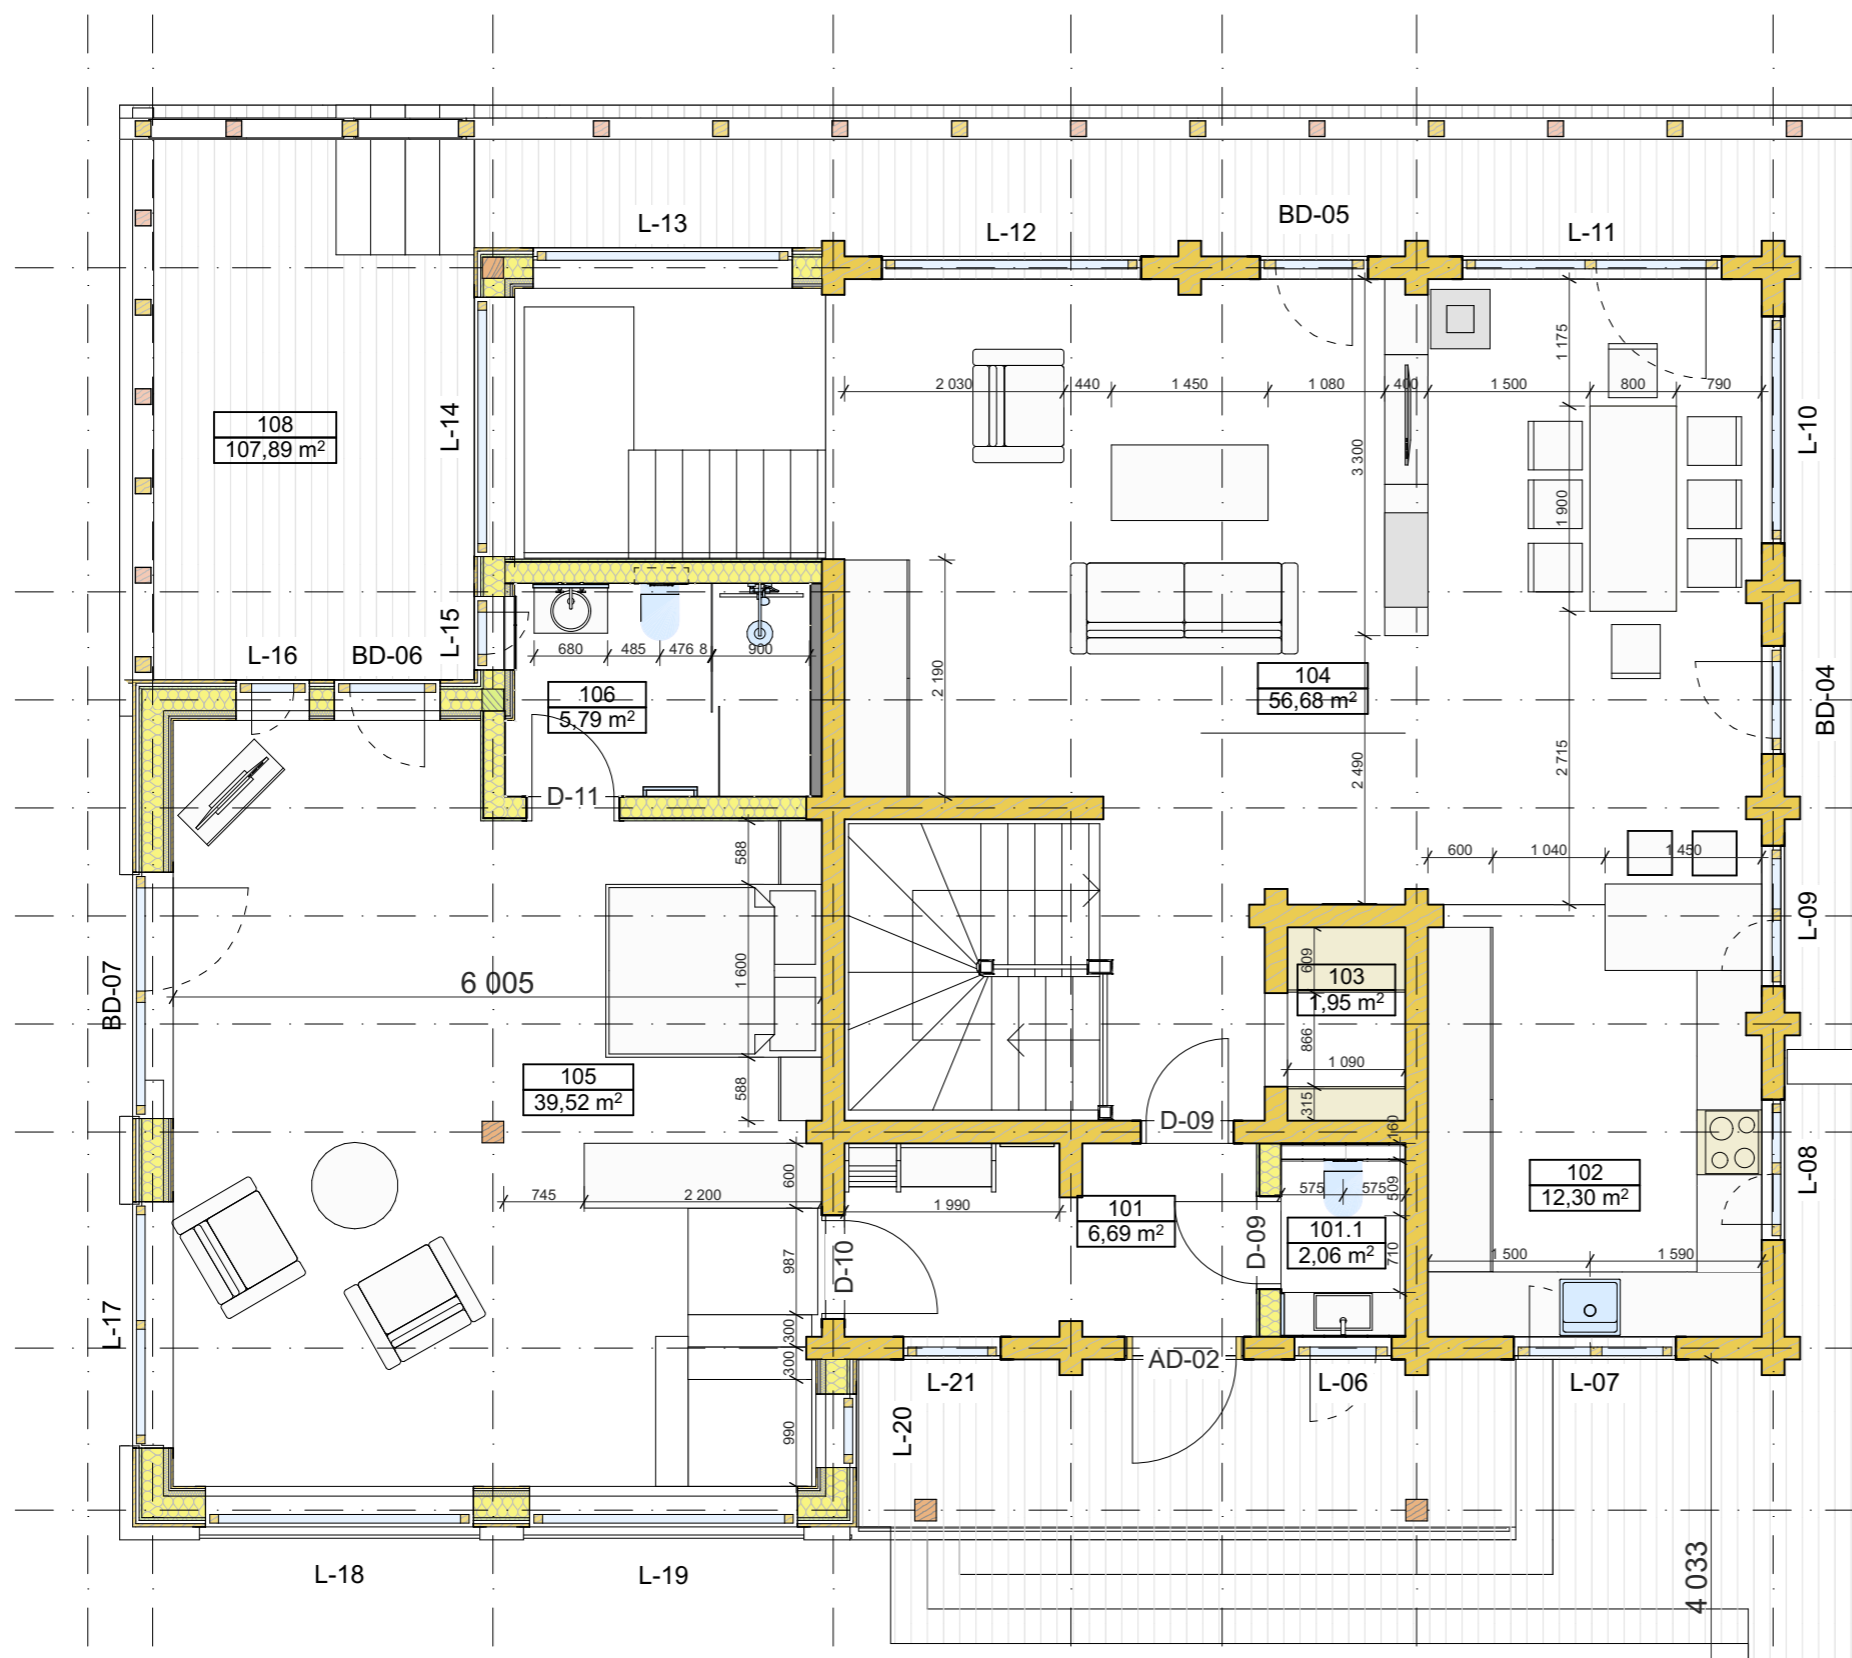

Rasējuma nosaukums:	
First floor	
Klients:	
Objekts: Dīvojamā māja "Gārņi"; Amata, Drabešu pag. Amatas nov.	
Dizains:	
Lapas izmērs:	A 3
Lapas Nr.:	
Datums:	
Mērogs:	1:70

Second floor

M 1:70

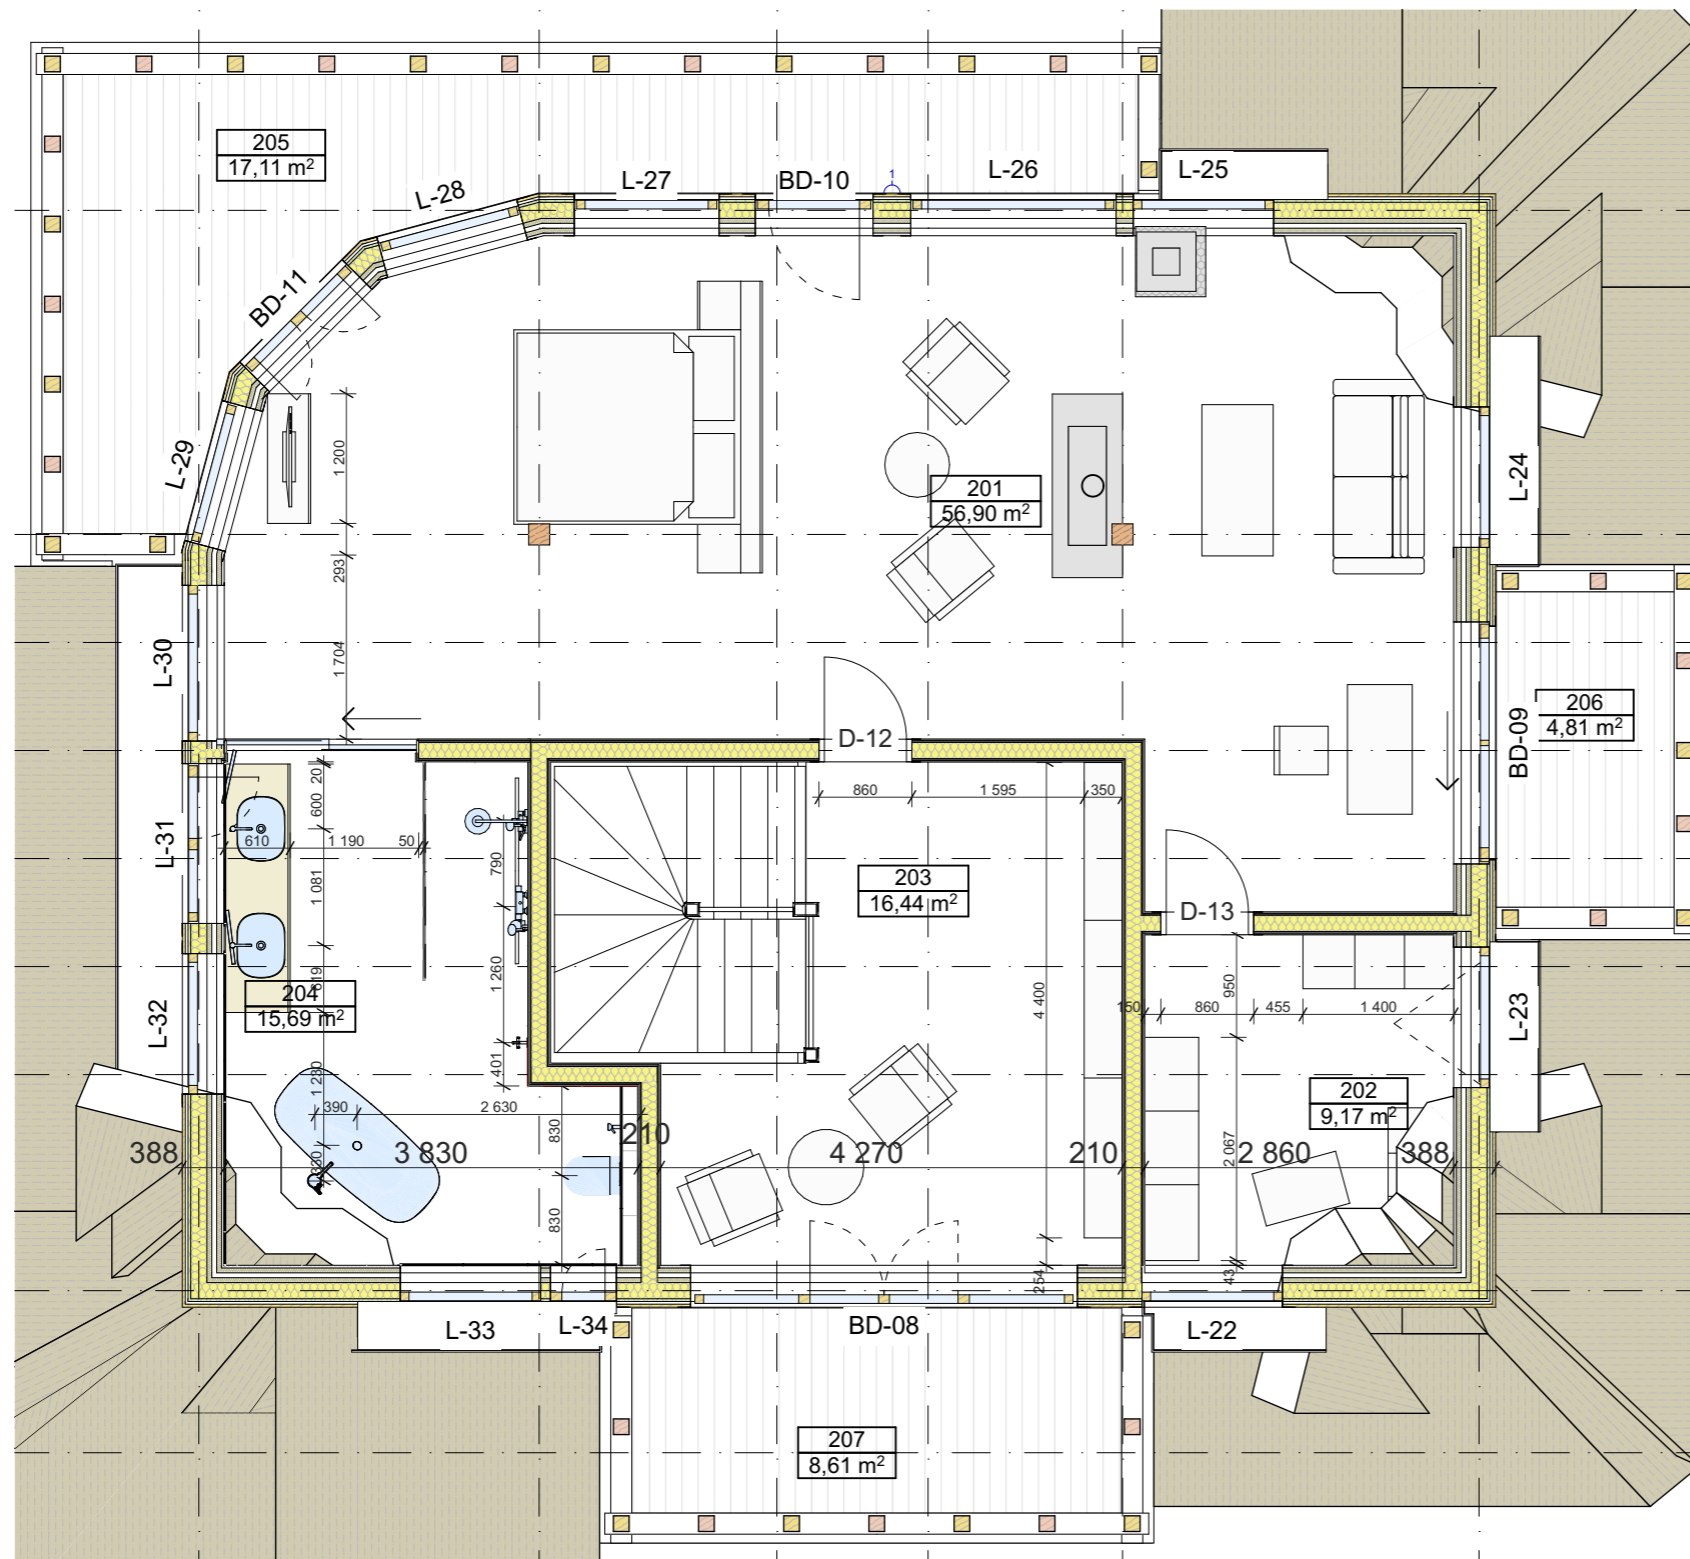

Rasējuma nosaukums:	
Second floor	
Klients:	
Objekts: Dīvojamā māja "Gārņi"; Amata, Drabešu pag. Amatas nov.	
Dizains:	
Lapas izmērs:	A 3
Lapas Nr:	
Datums:	
Mērogs:	1:70