


First Floor			
	Nr.	Room	m2
SG	101	Hall	28.80
SG	102	Wardrobe	6.31
SG	103	Living room	39.22
SG	104	Kitchen	22.81
SG	105	Cabinet	14.13
SG	107	WC	3.93
SG	108	Lobby	6.05
SG	109	Lobby	4.87
SG	110	Sauna	7.96
R	111	Tehncial area	8.28
R	112	Garage	34.66
			<b>177.02 m<sup>2</sup></b>

Siltās grīdas 134,08m<sup>2</sup>  
 Radiātori 42,94m<sup>2</sup>  
 Kopā = 177,02m<sup>2</sup>

Abi stāvi kopa 341,94m<sup>2</sup>

Objekts:	<b>Dzīvojamā māja Rūķu Priedes</b>				Pas. Nr.				
Pasūtītājs:					Stadija	Marka	Lapa	Lapas	
					TP	AR	AR-1	9	
		Paraksts	Datums	<b>Pirmā stāva plāns</b>					
Izpildīja	T. Zvirbulis		22/07/2010			Mērogs:	1:100		

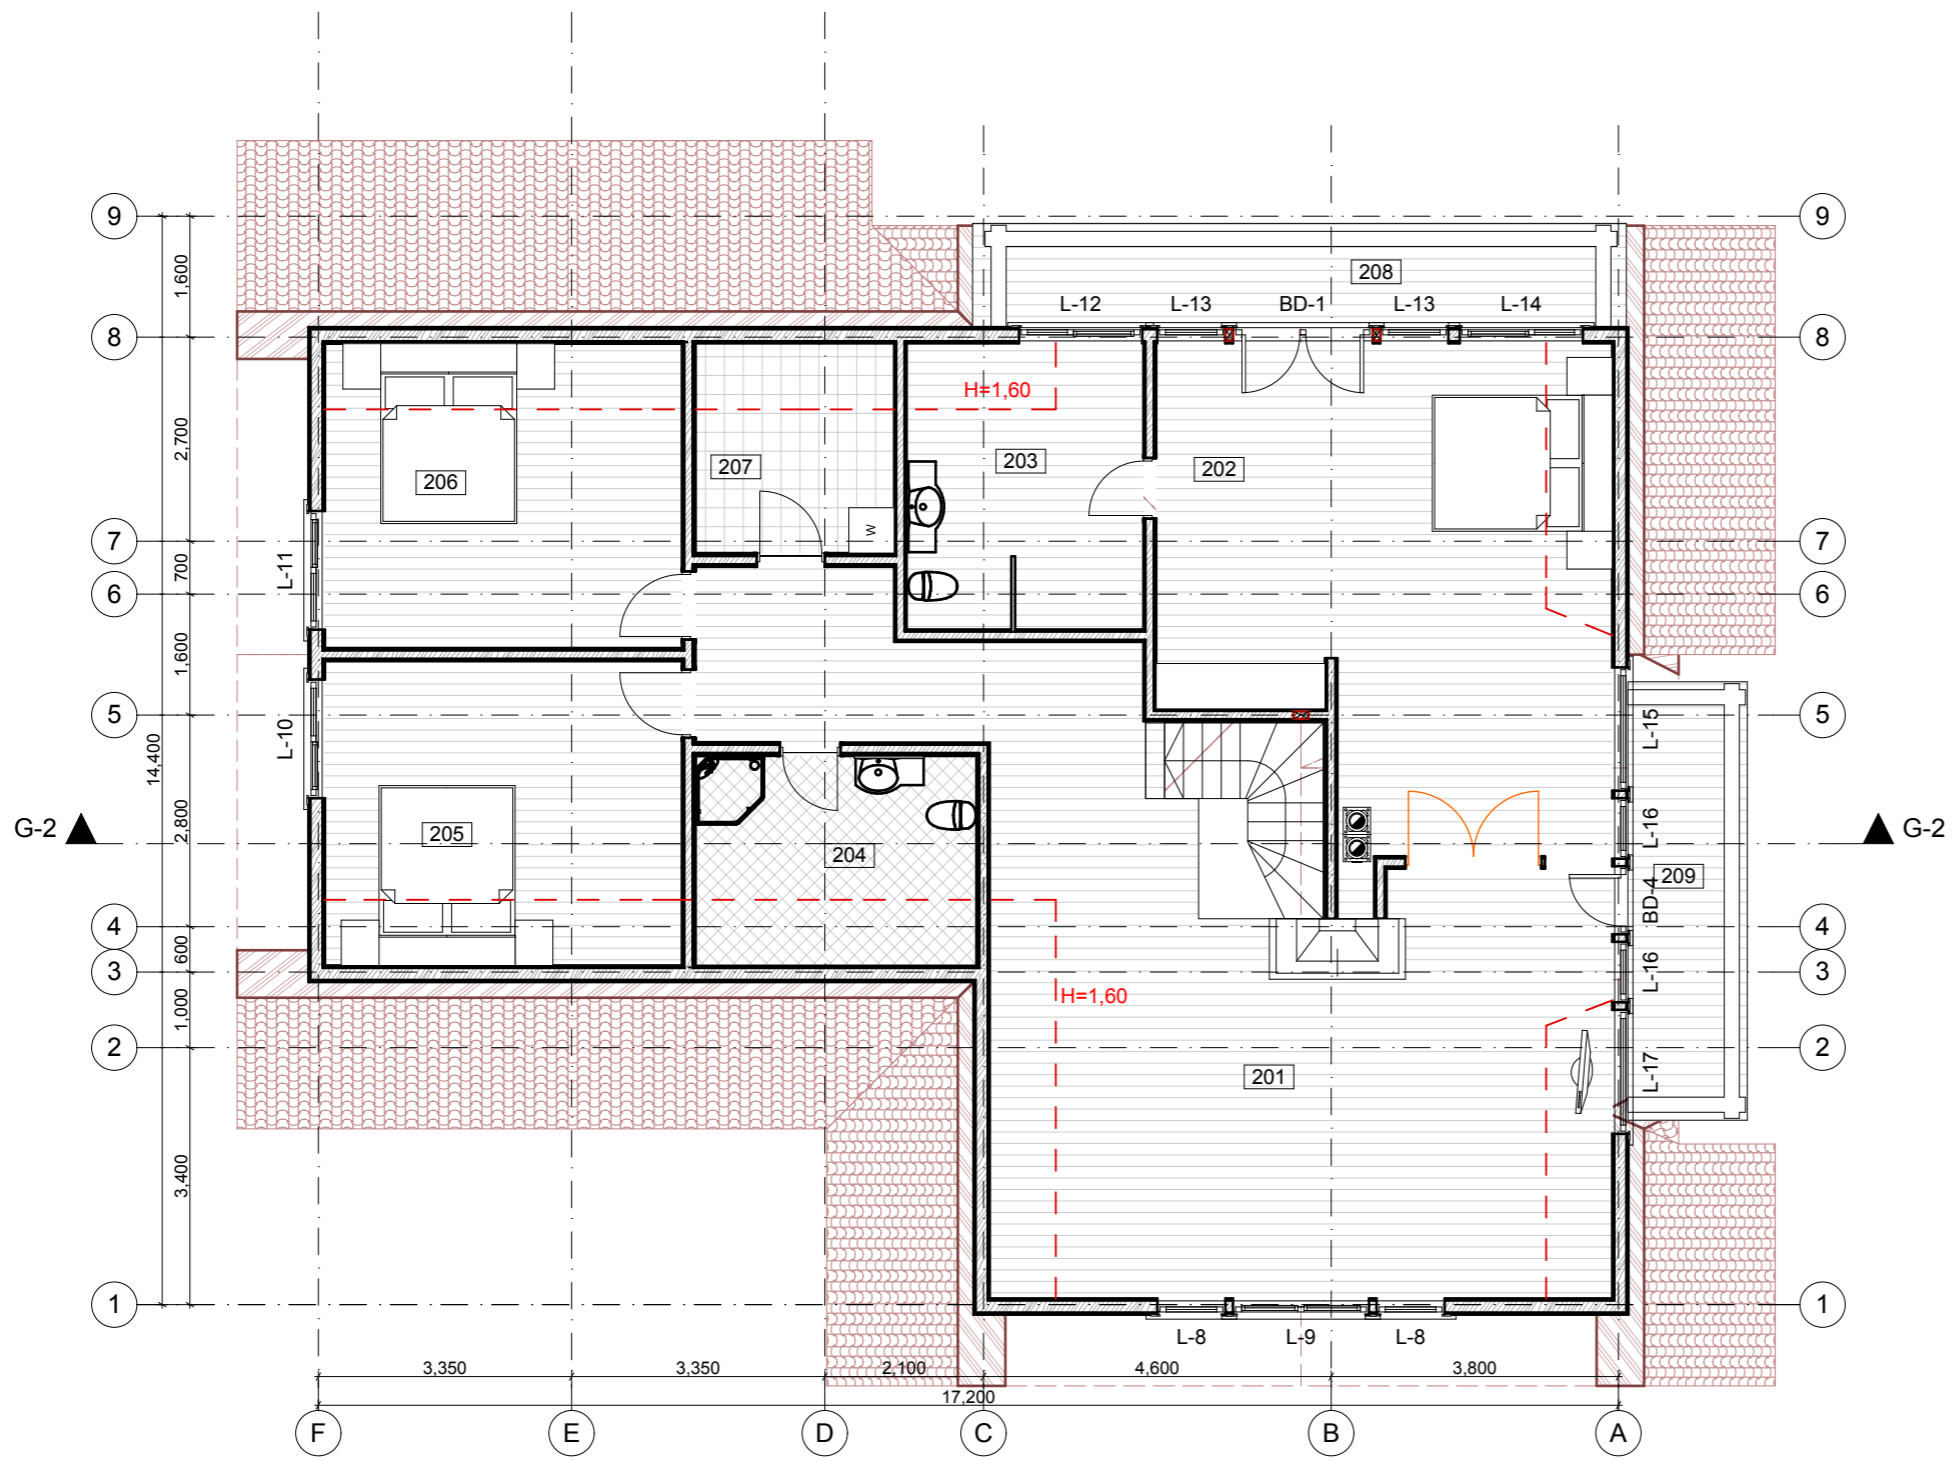

Second Floor			
	Nr.	Room	m2
R	201	Living room	60.69
R	202	Bedroom	36.37
SG	203	Bathroom	11.89
SG	204	Bathroom	10.36
R	205	Bedroom	19.12
R	206	Bedroom	19.12
R	207	Laundry room	7.37
	208	Balkony	11.94
	209	Balkony	9.16
			<b>186.02 m<sup>2</sup></b>

Siltās grīdas 22,25m<sup>2</sup>  
 Radiātori 142,67m<sup>2</sup>  
 Kopā = 164,92m<sup>2</sup>  
 Abi stāvi kopa 341,94m<sup>2</sup>

Objekts:	<b>Dzīvojamā māja Rūķu Priedes</b>				Pas. Nr.				
Pasūtītājs:					Stadija	Marka	Lapa	Lapas	
					TP	AR	AR-2	9	
		Paraksts	Datums	<b>Otrā stāva plāns</b>					
Izpildīja	T. Zvirbulis		22/07/2010						
		Mērogs:	<b>1:100</b>						