


Ta MĀJAS TIPĀ STĀVA PLĀNS

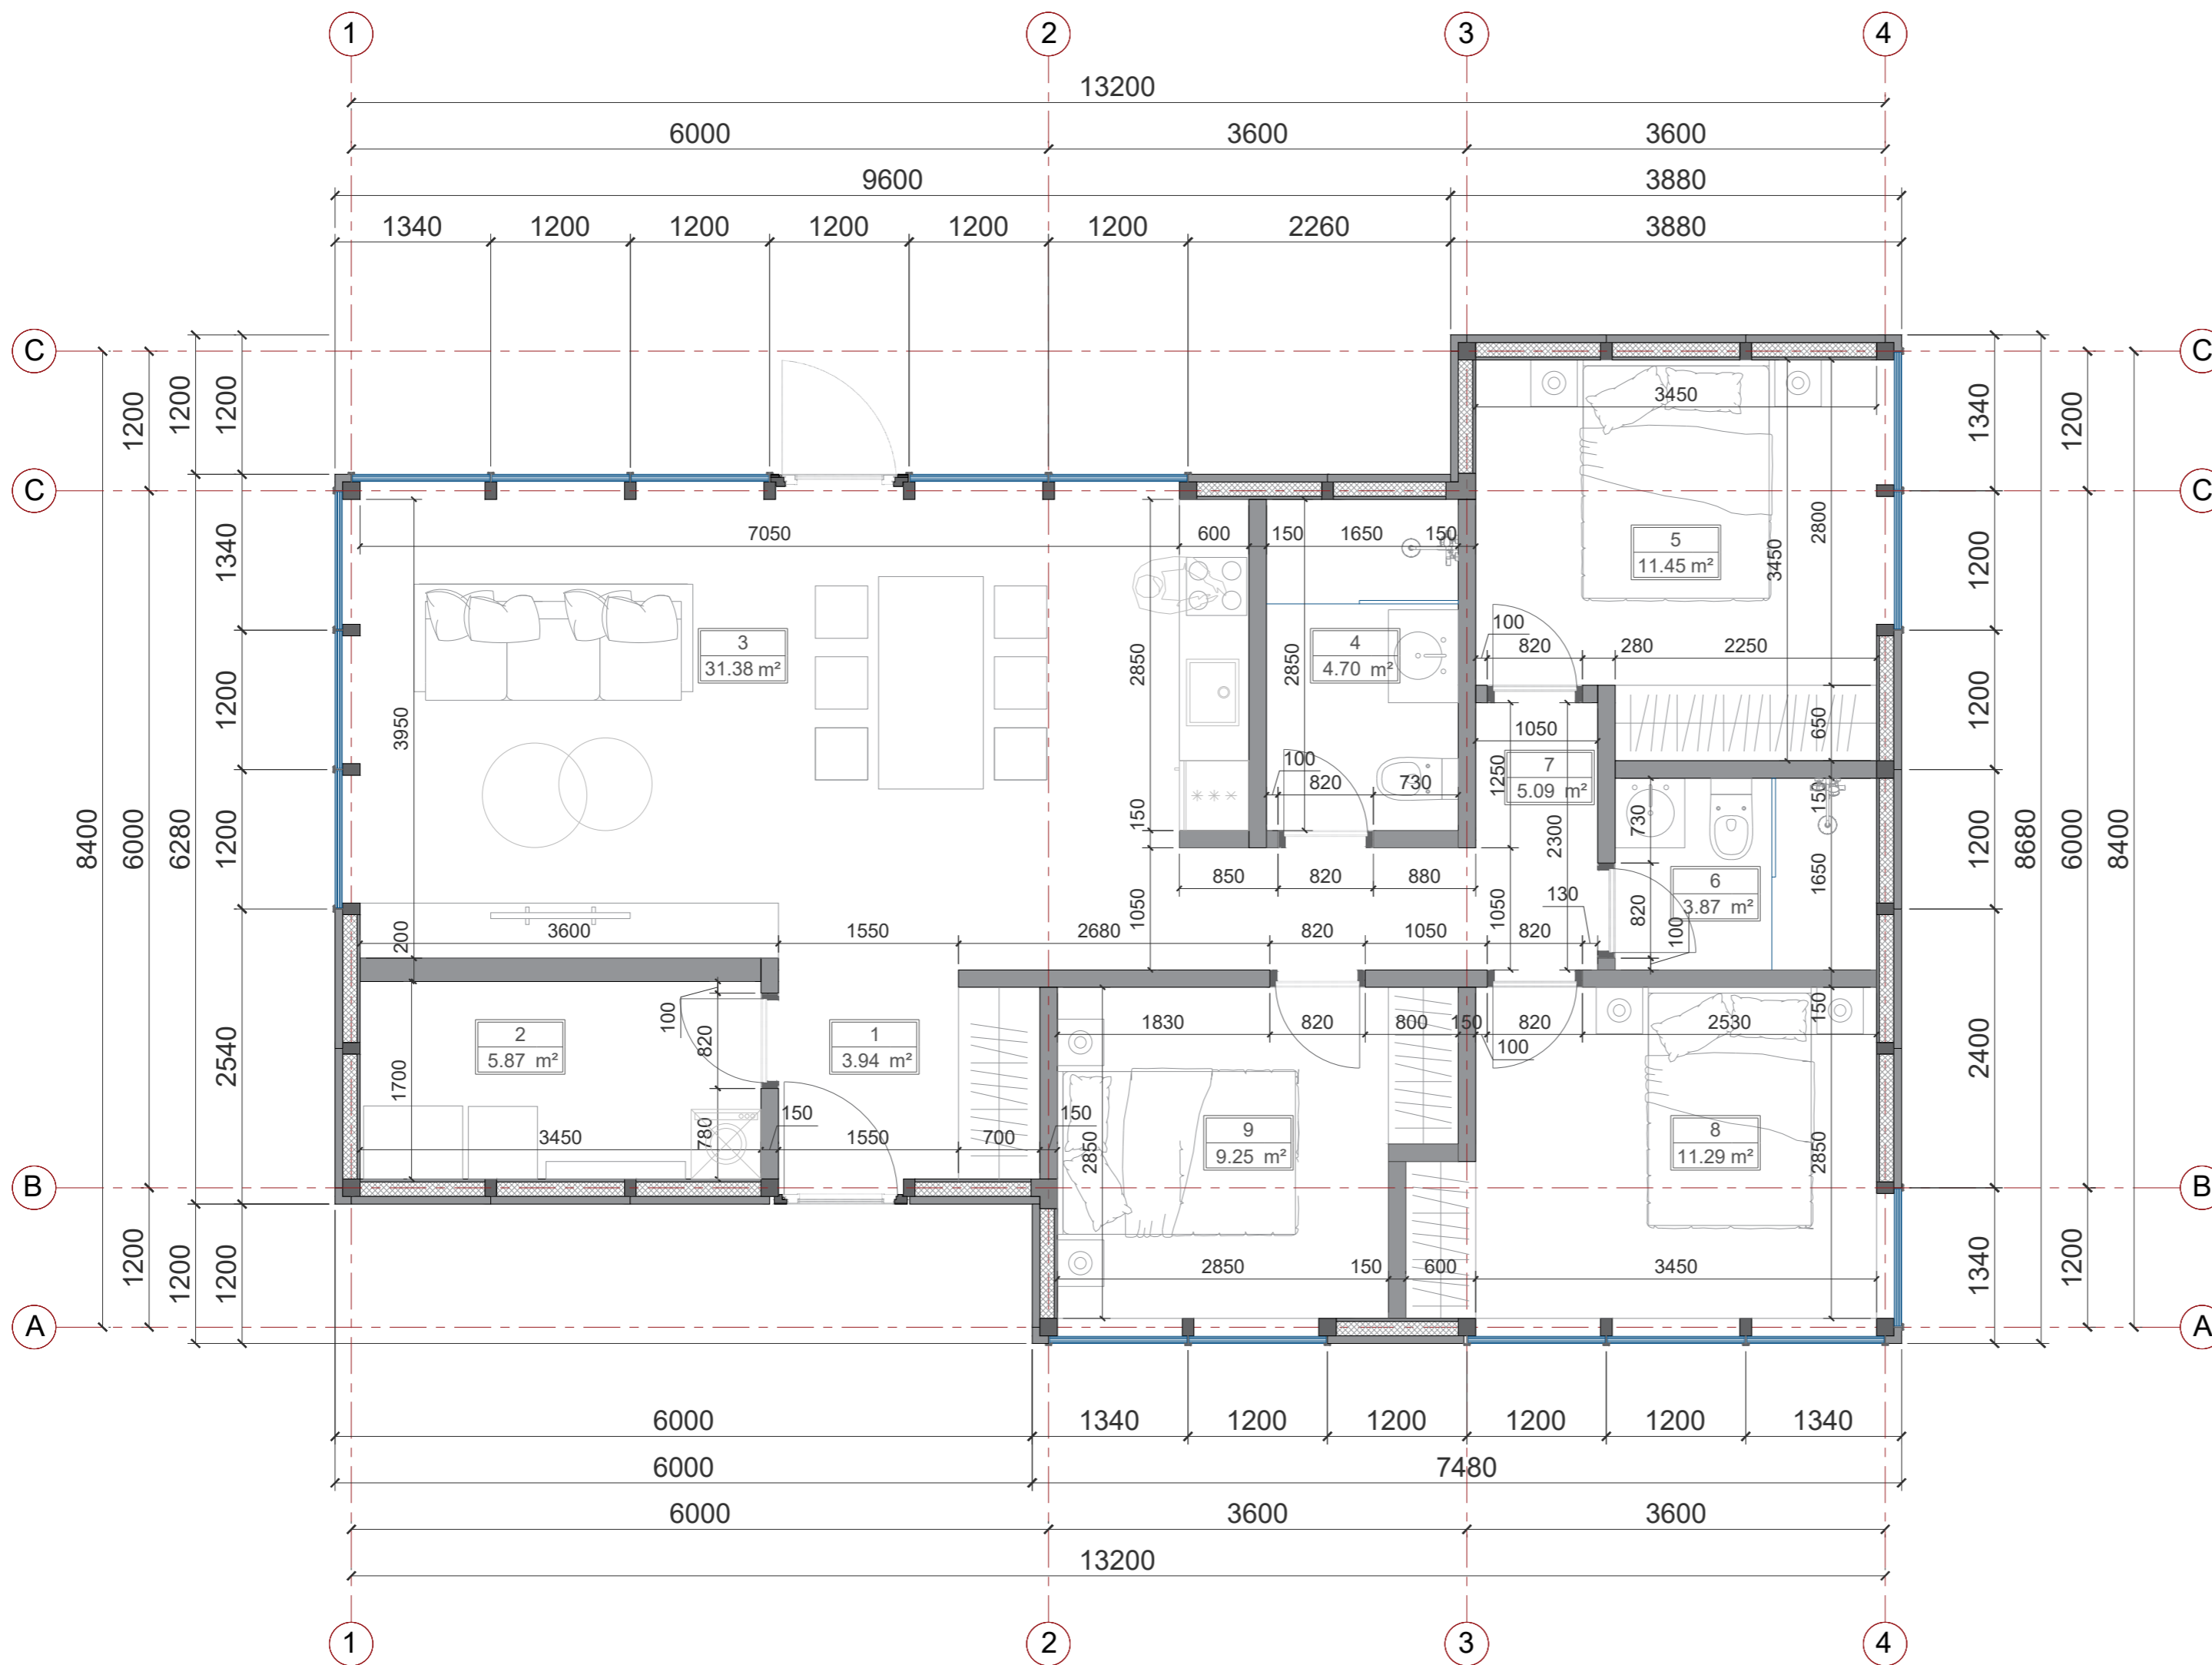

Ta MĀJAS TIPĀ TELPU EKSPĻIKĀCIJA

	m ²
1 PRIEKŠNAMS	3.94
2 TEHNISKĀ TELPA	5.87
3 DZĪVOJAMĀ ISTABA UN VIRTUVE	31.38
4 SANMEZGLS	4.70
5 GUĻAMISTABA	11.45
6 SANMEZGLS	3.87
7 GAITENIS	5.09
8 GUĻAMISTABA	11.29
9 GUĻAMISTABA	9.25
ĒKAS KOPEJĀ PLATĪBA:	86.85
APBŪVES LAUKUMS:	98.33